





*Зимовий сад
з вмонтованими вікнами*

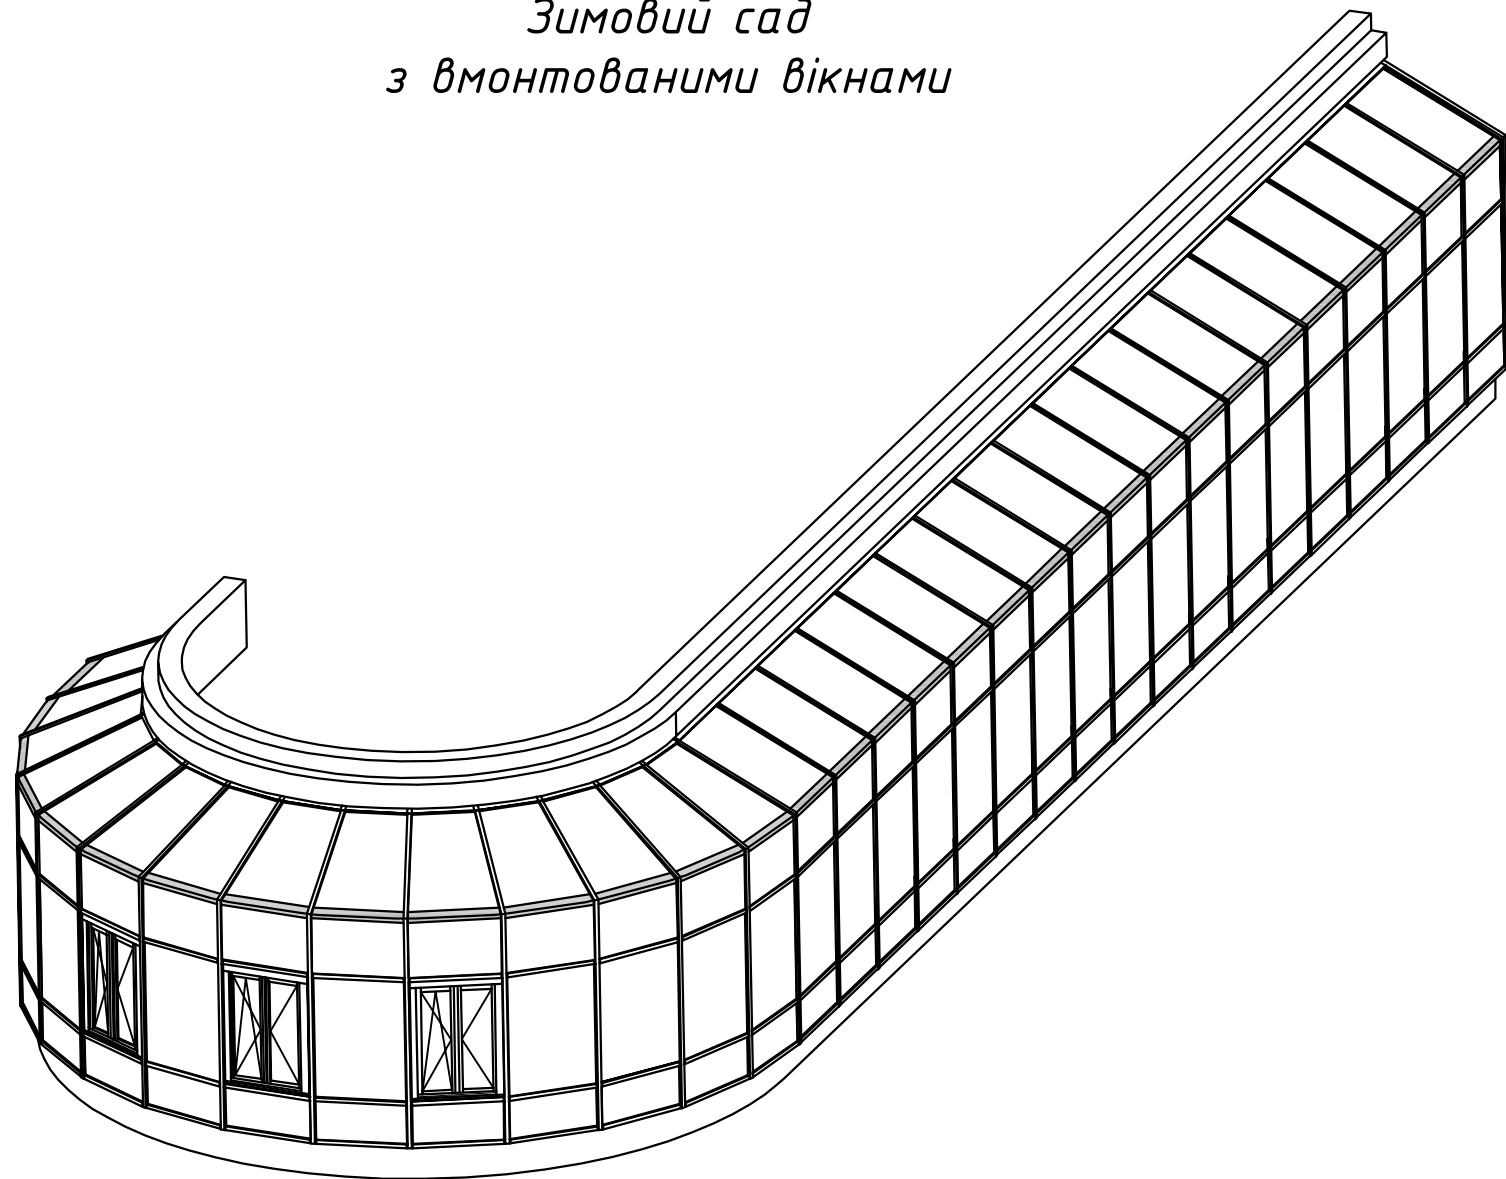

*Зимовий сад
з вмонтованими
розсувними системами*

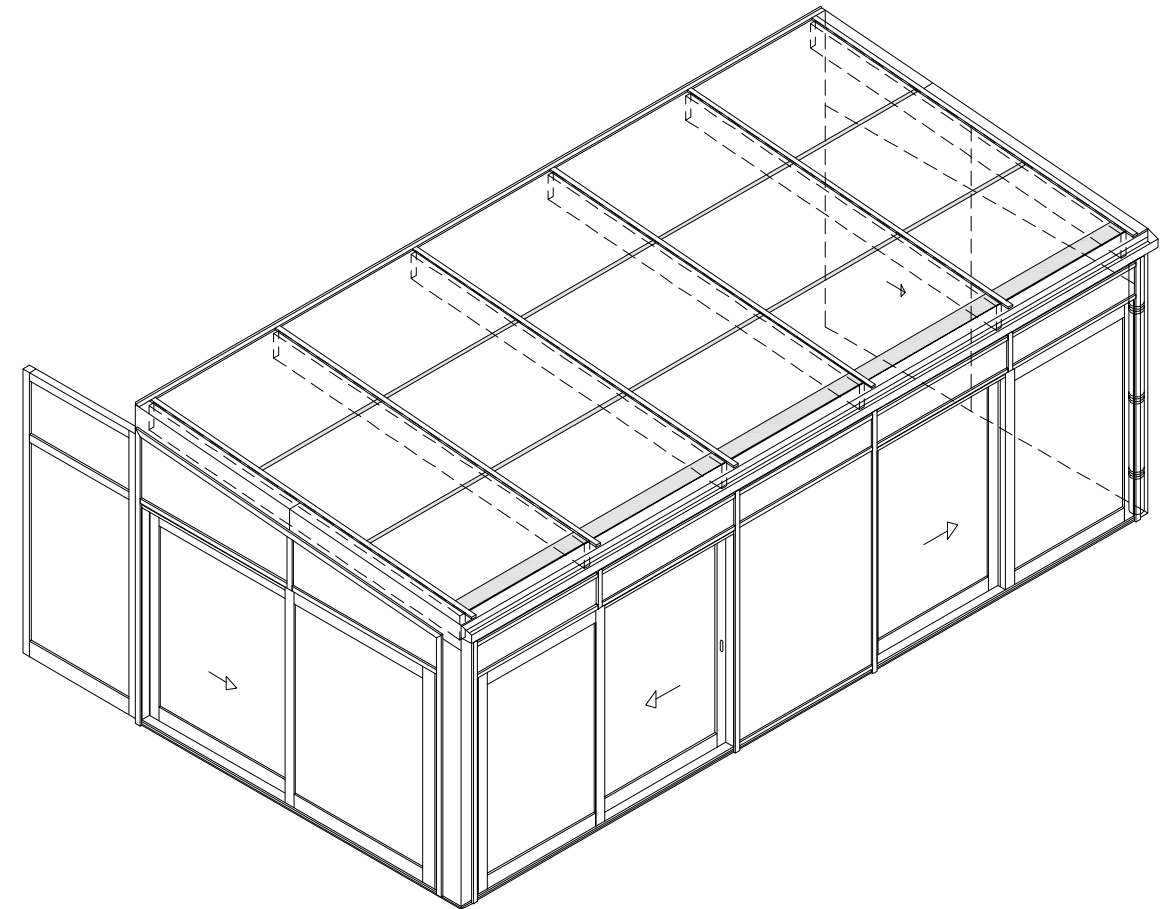

*Фасадна стійково-ригельна система
з безрамним кутовим з'єднанням
склопакетів*

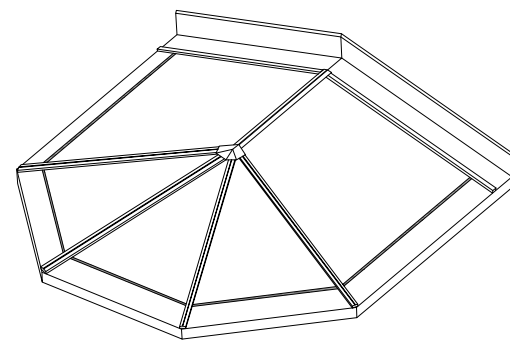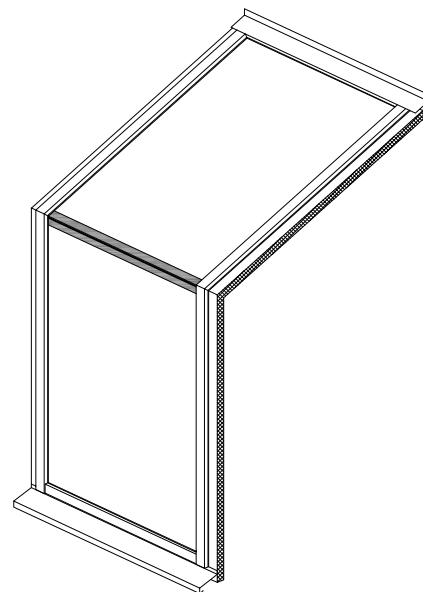

Зенітний ліхтар

