

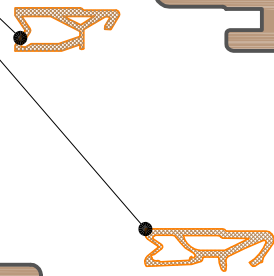
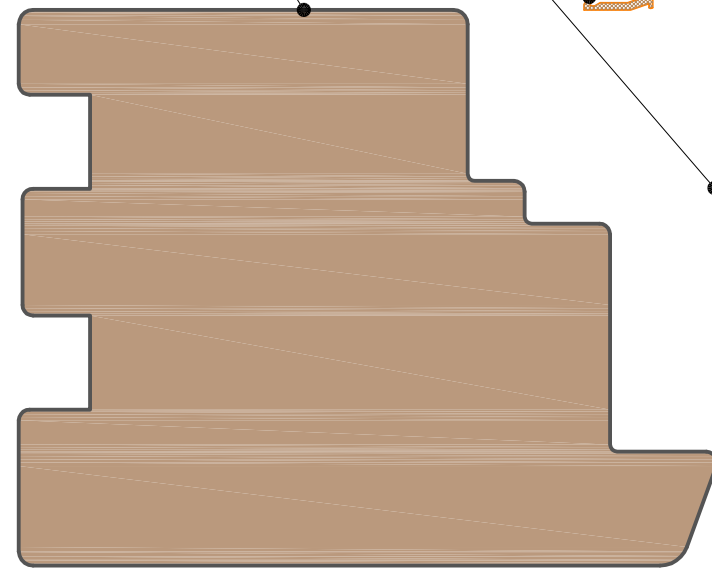



*уцільнювач*  
*профіль рами*

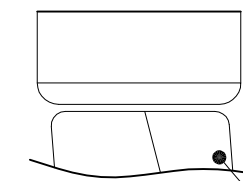

*нажимний гарнітур*  
*профіль стулки*

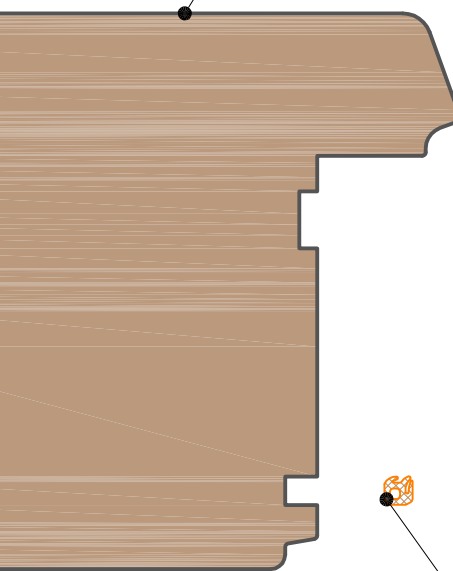


*силікон*  
*склопакет*

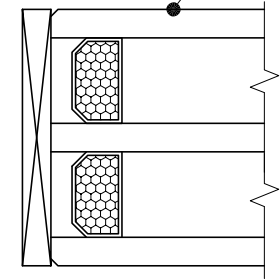


*уцільнювач*

*штапик*


*нажимний гарнітур*

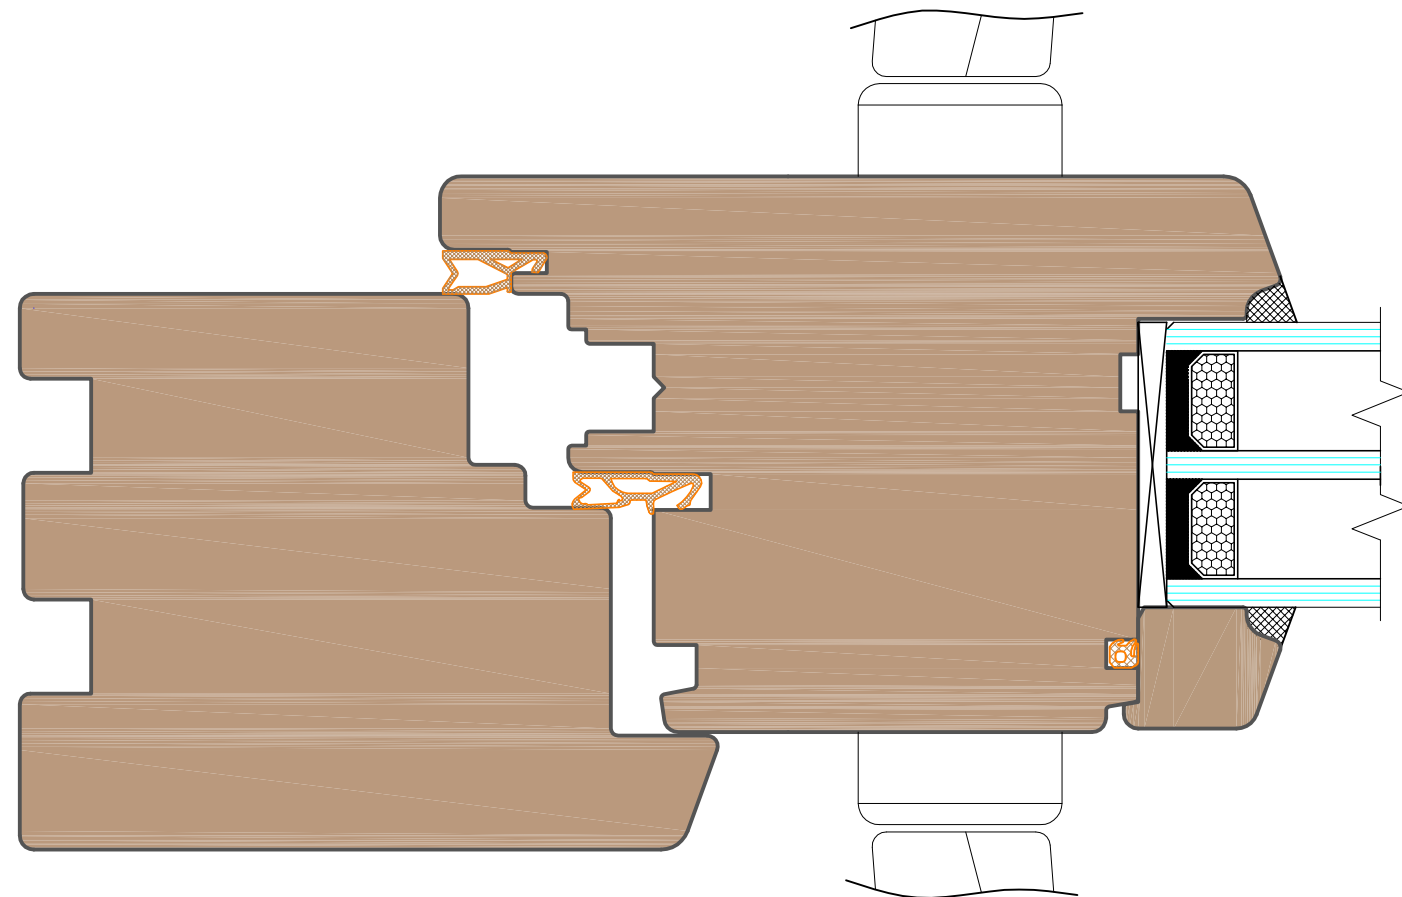

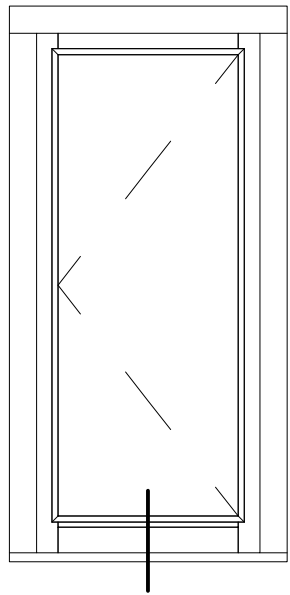


захисний алю.стулковий  
профіль

склопакет

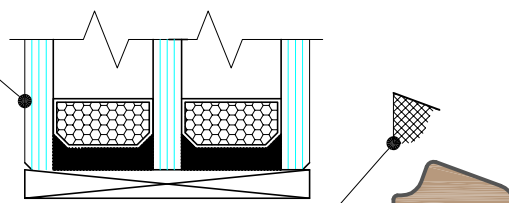

силікон

ущільнювач

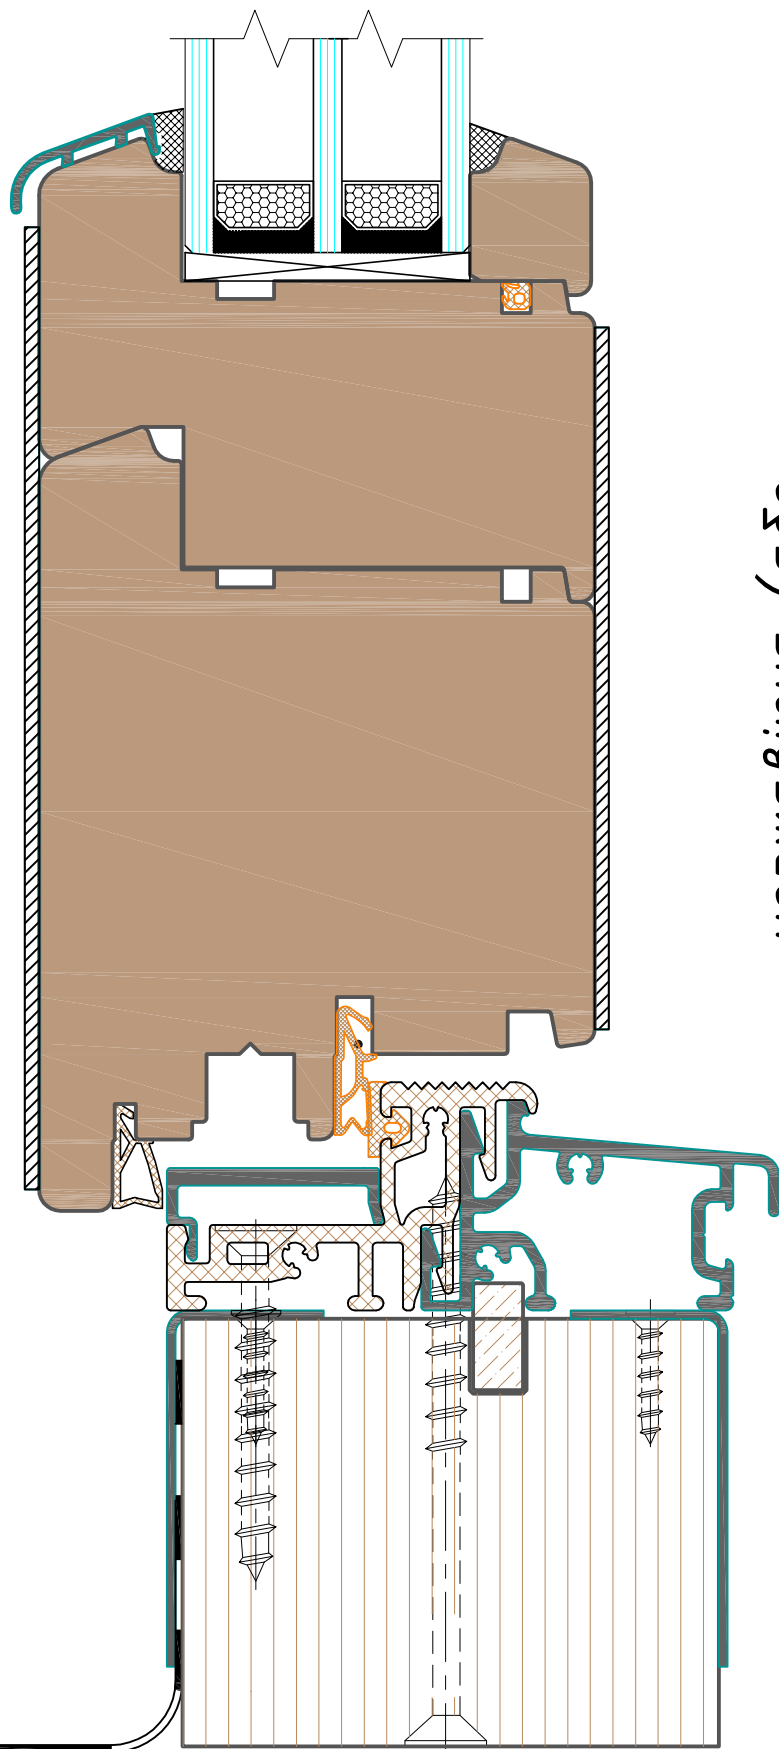

нержавіюча (або  
латунна) накладка

дерев'яна  
вставка

профіль стулки


ущільнювач

нержавіюча (або  
латунна) накладка

алюм.поріг

(низ співпадає з "0" відміткою)



метал.кутник  
ЕПДМ-мембрана

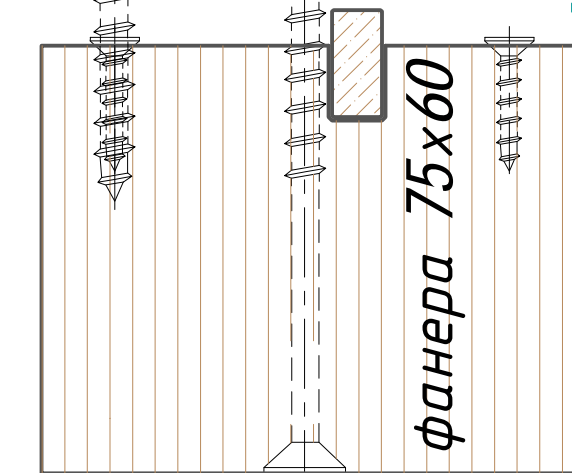


фанера 75x60

метал.кутник

термопоріг  
(не входить  
до габариту конструкції)

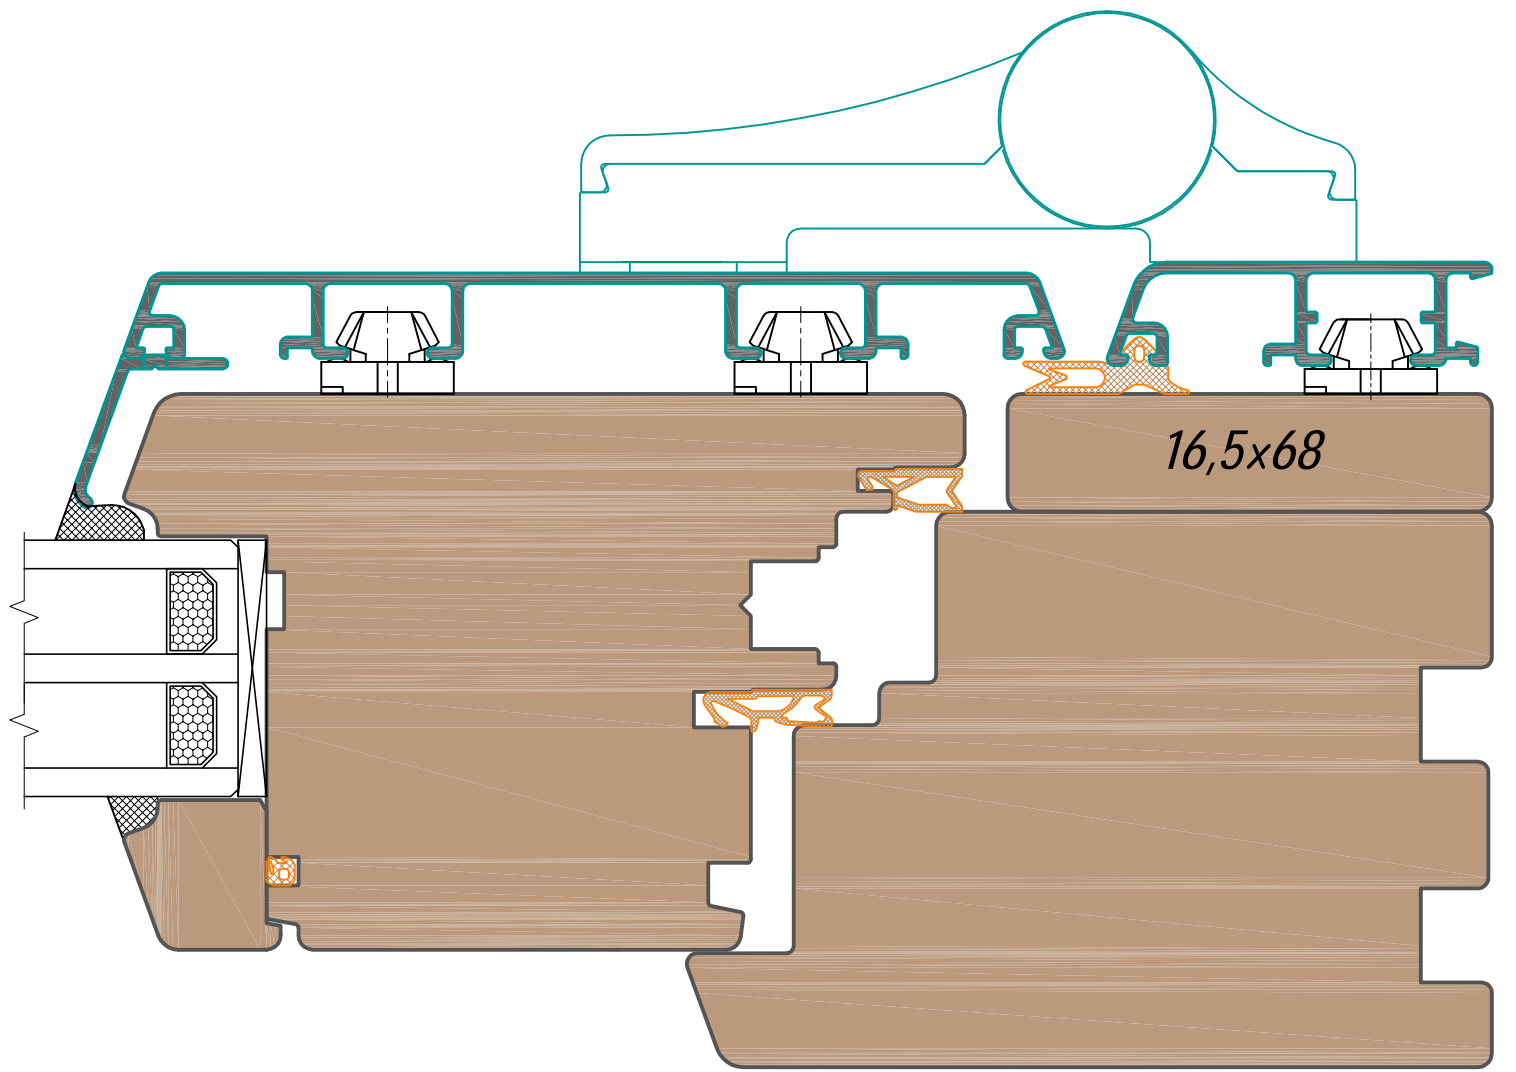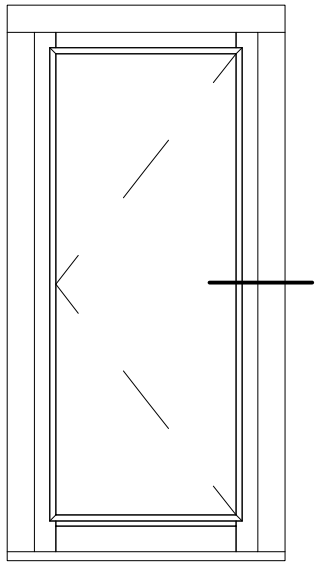

петля




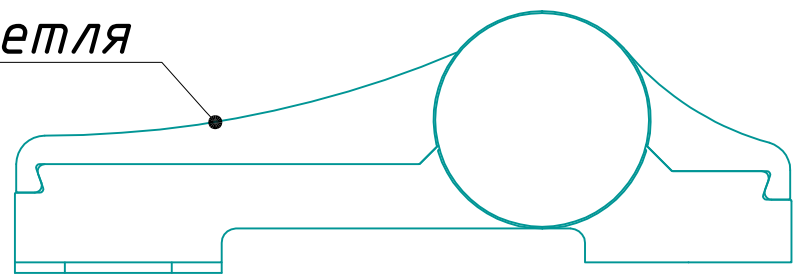


стулковий  
алюмінієвий захист

рамний  
алюмінієвий захист




ущільнювач

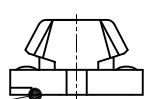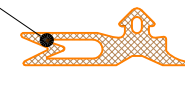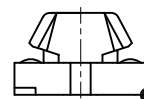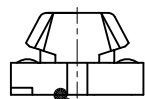


кріплення  
алюм.захисту



див. типовий  
переріз

"розширювач"

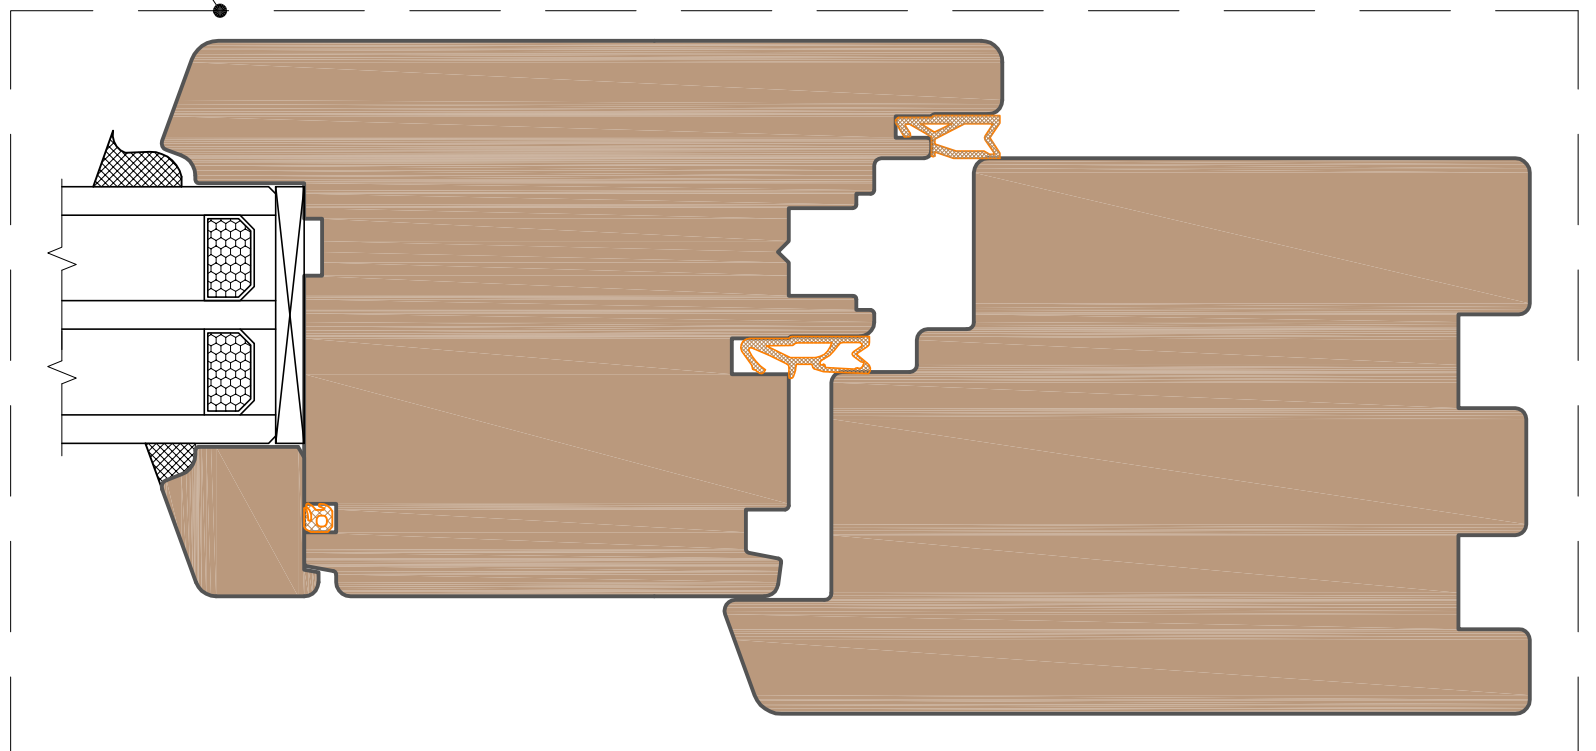


marconi  
Віконні дерев'яні конструкції

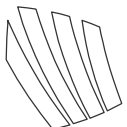

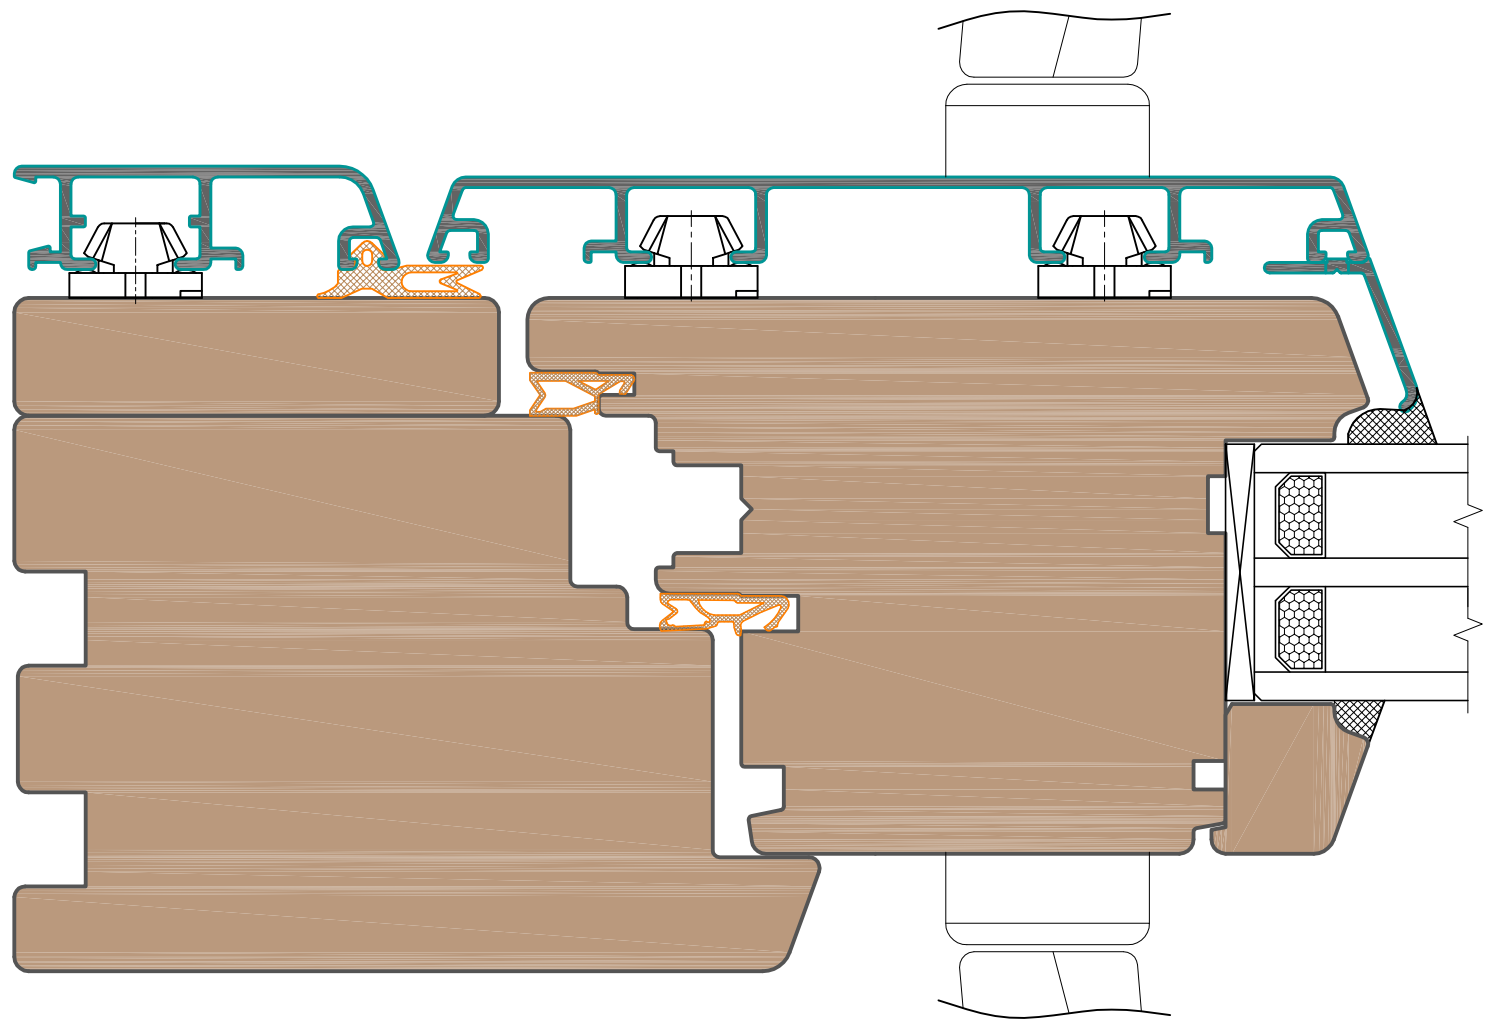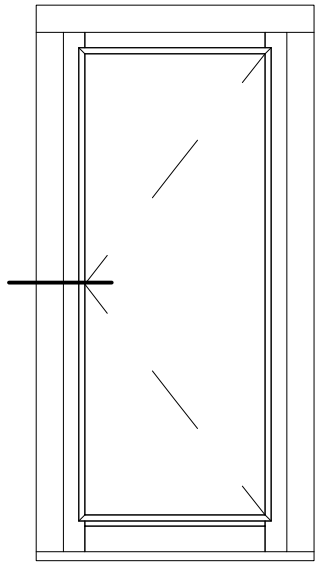

*нажимний гарнітур*


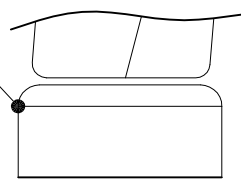


*рамний  
алюмінієвий захист*

*стулковий  
алюмінієвий захист*




*ущільнювач*

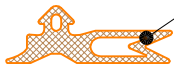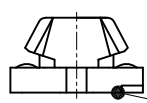


*кріплення*

*алюм.захисту*

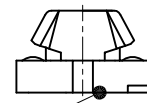

*"розширювач"*

*див. типовий  
переріз*

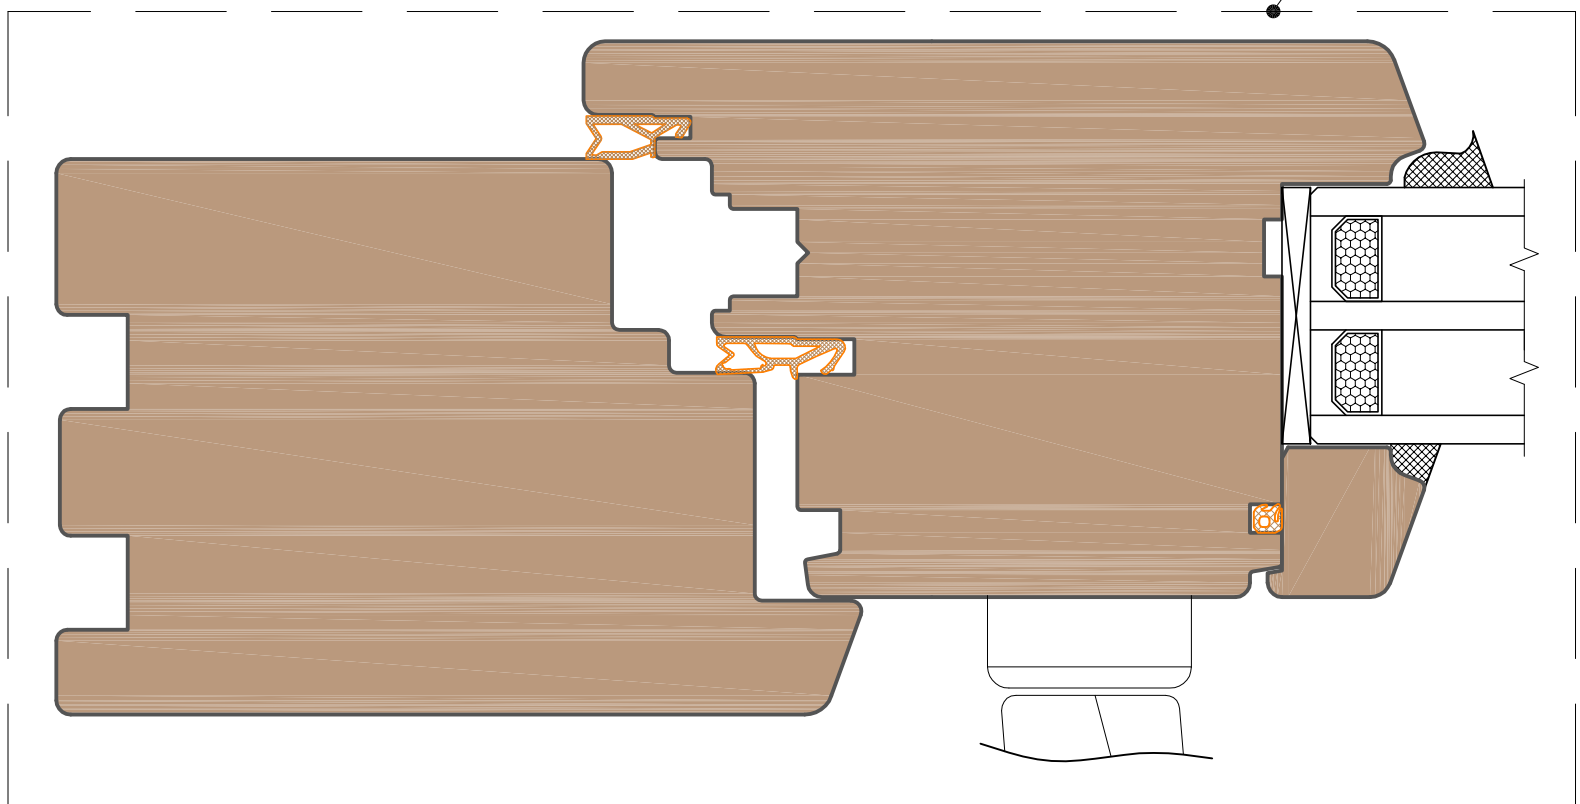

**marconi**  
Віконні дерев'яні конструкції

